


Légende

- ① Rampe de mise à l'eau, pente de 10% longueur 40 m
- ② Voie bleue avec bitume bi-couche et lampadaires
- ③ Impasse avec zone de manoeuvre
- ④ La petite Saône
- ⑤ Entrée du port avec largeur de 20 m
- ⑥ Talut en terre enherbée (ne change pas de l'état actuel)
- ⑦ Remparts mis en évidence par éclairage nocturne
- ⑧ Accès du port par la route départementale D20
- ⑨ Ancienne porte, Passage Remparts
- ⑩ Talut en terre enherbée
- ⑪ Voie bleue (ne change pas de l'état actuel)
- ⑫ Barrière de sécurité pour accès secours
- Lampadaires

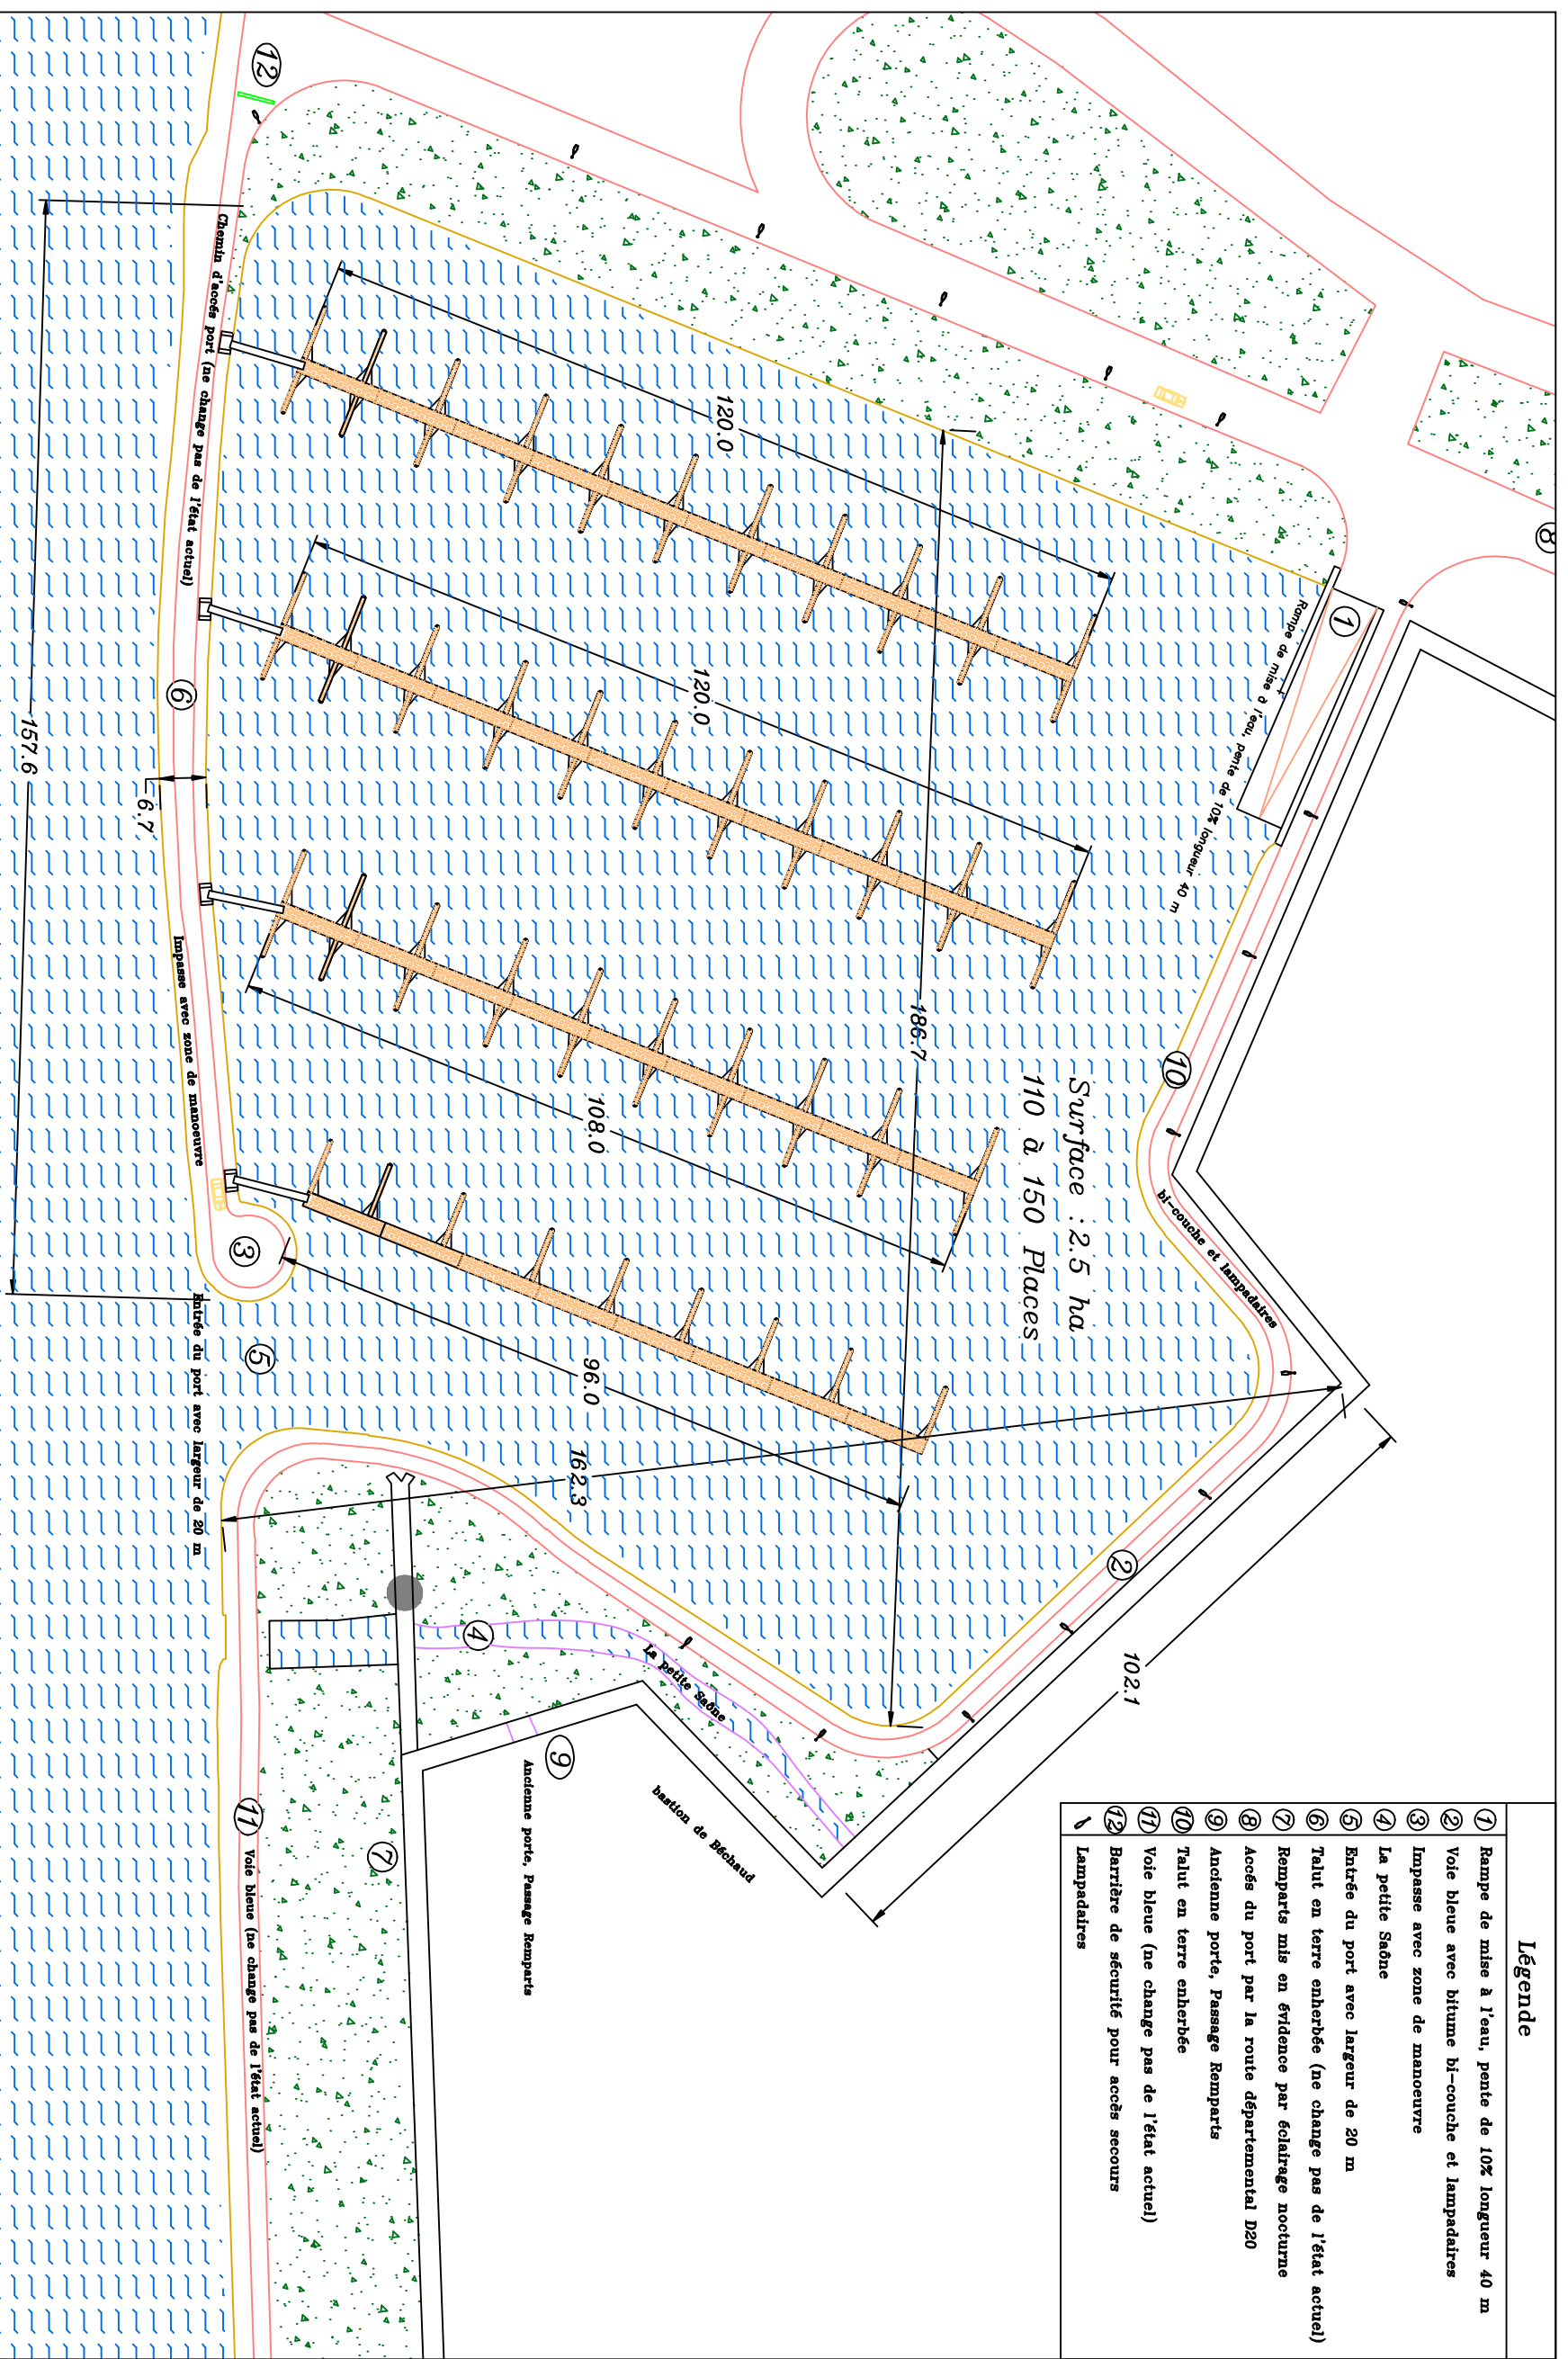

Date : 20/08/2009 Ech : 1/1000 Indice : D

H2O Plus
Les spécialités du Brevet

H2O PLUS S.A.R.L.
Port de Plaisance
21170 Saint-Jean de Losne
Tél. 03 80 39 23 00
Fax. 03 80 29 04 67

**Projet d'aménagement
du port d'Auxonne**