


- Légende**
- ① Rampe de mise à l'eau, pente de 10% longueur 40 m
  - ② Voie bleue avec bitume bi-couche et lampadaires
  - ③ Impasse avec zone de manœuvre
  - ④ La petite Saône
  - ⑤ Entrée du port avec largeur de 20 m
  - ⑥ Talut en terre enherbée (ne change pas de l'état actuel)
  - ⑦ Remparts mis en évidence par éclairage nocturne
  - ⑧ Accès du port par la route départementale D20
  - ⑨ Ancienne porte, Passage Remparts
  - ⑩ Talut en terre enherbée
  - ⑪ Voie bleue (ne change pas de l'état actuel)
  - ⑫ Barrière de sécurité pour accès secours
  - Lampadaires

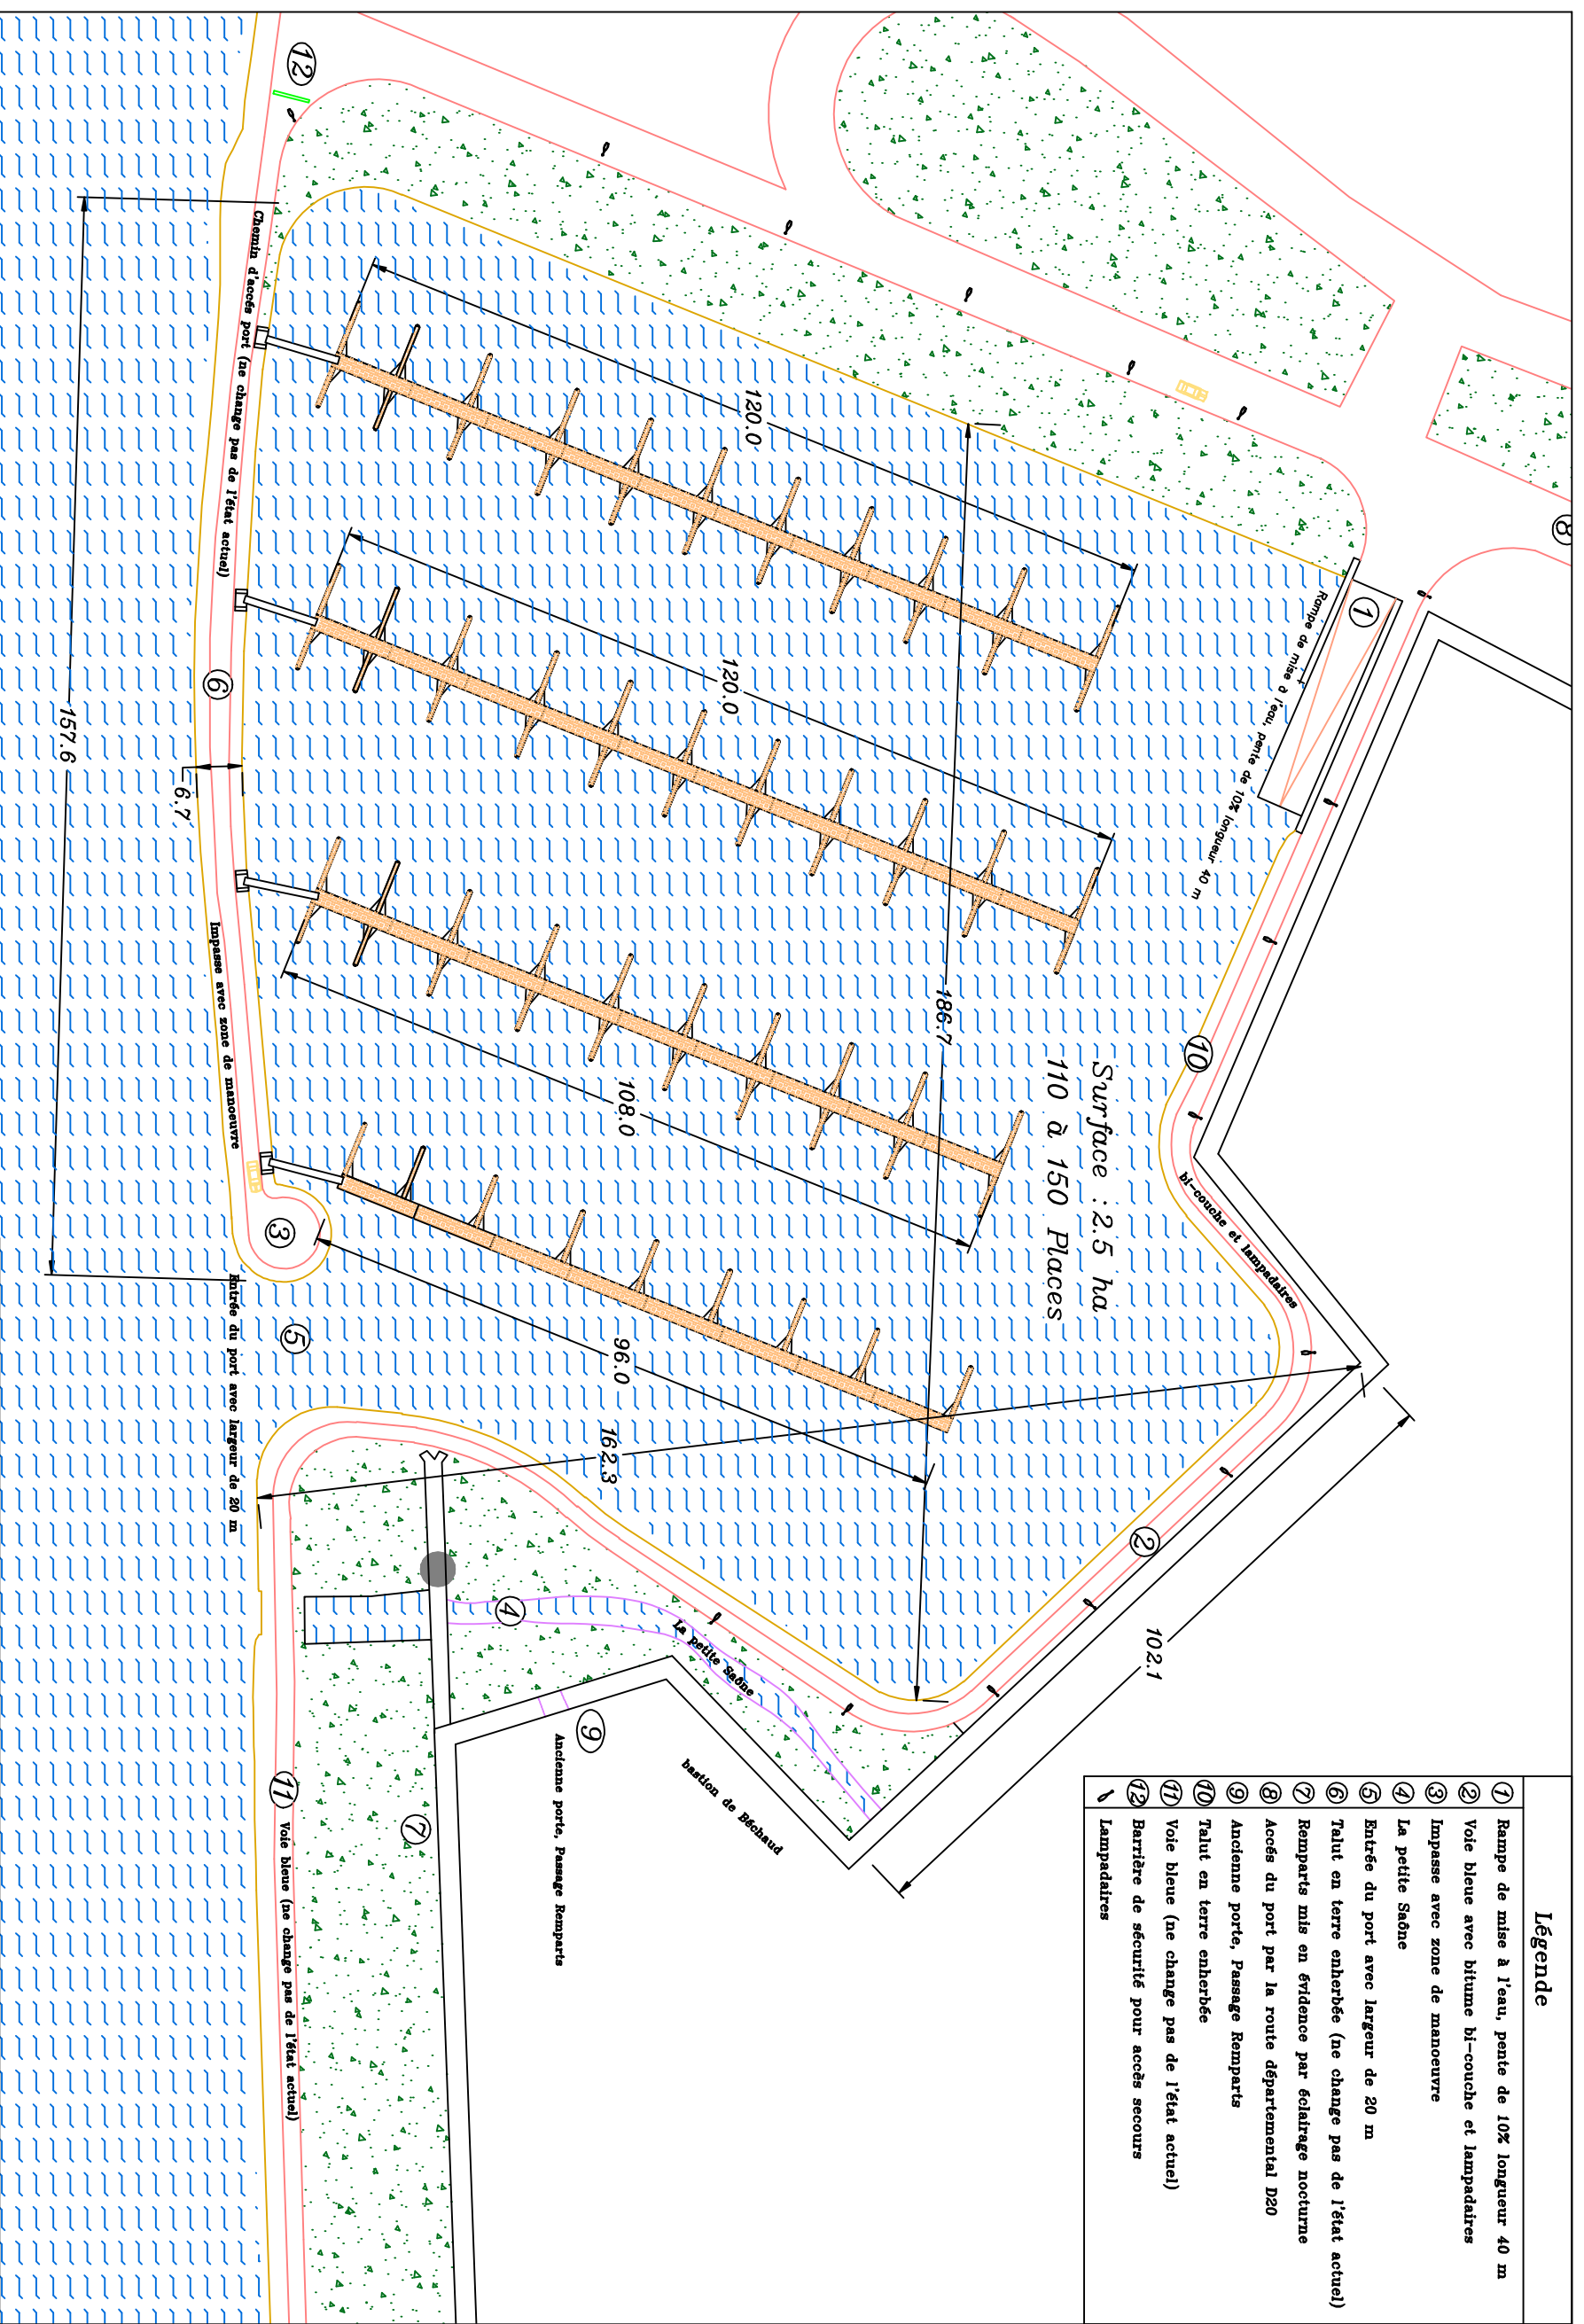

Date : 20/08/2009 Ech : 1/1000 Indice : D

**H2O Plus**  
Les spécialités du Fluvial

**H2O PLUS S.A.R.L.**  
Port de Plaisance  
21170 Saint-Jean de Losne  
Tél. 03 80 39 23 00  
Fax. 03 80 29 04 67

**Projet d'aménagement  
du port d'Auxonne**